


Lageplan Bildungscampus

Stand: ab 15.12.2018

Bau	Name	Name_2	Straße	Baujahr	Hauptnutzung	BGF	NGF	Ebenen	Stellplätze
A	A-Bau	Forum	Bildungscampus 1	2011	Mensa	3.357 m²	2.948 m²	3	
B	B-Bau	DHBW	Bildungscampus 4	2011	Hochschule	5.963 m²	4.990 m²	5	
C	C-Bau	DHBW	Bildungscampus 5	2011	Hochschule	3.324 m²	2.833 m²	4	
D	D-Bau	TUM/GGS	Bildungscampus 2	2011	Hochschule	5.163 m²	4.110 m²	6	
E	Tiefgarage Ost			2011	Parkhaus	1.937 m²	1.781 m²	1	79
F	F-Bau	Hofkammer	Bildungscampus 3	1983	Büro	8.674 m²	7.794 m²	7	92
G	Parkhaus Ost		Dammstraße 1	2011	Parkhaus	8.018 m²	8.018 m²		332
H	Außenanlage Ost			2011	Parkplatz				153
I	I-Bau	aim	Bildungscampus 7	2015	Versammlungsstätte	4.700 m²	4.148 m²	4	
J	Tiefgarage West			2015	Bildungseinrichtung	6.770 m²	5.753 m²	5	
K	Parkhaus West		Weipertstr. 51	2016	Parkhaus	1.933 m²	1.820 m²	1	65
L	L-Bau	Hochhaus	Bildungscampus 9	2018	Parkhaus	14.777 m²	14.777 m²		520
M	M-Bau	DHBW CAS	Bildungscampus 13	2016	Hochschule	1.545 m²	1.216 m²	11	
N	N-Bau	HHN	Bildungscampus 12	2016	Hochschule	12.920 m²	8.969 m²	7	
O	O-Bau		Bildungscampus 11	2020	Hochschule	9.324 m²	6.752 m²	7	
P	Tiefgarage Nord			2019	Büro				
R	R-Bau	Bibliothek	Bildungscampus 15	2019	Parkhaus	3.429 m²	3.429 m²		124
S	S-Bau	HHN	Bildungscampus 17	2019	Bibliothek	8.172 m²	6.640 m²	7	
T	T-Bau	HHN	Bildungscampus 14	2019	Hochschule	7.973 m²	6.848 m²	4	
U	U-Bau	Mensa	Bildungscampus 11	2020	Hochschule	11.145 m²	9.406 m²		
V	V-Bau	HHN	Bildungscampus 10	2012	Mensa	3.166 m²	1.565 m²		
						3.783 m²	2.548 m²		
						126.072 m²	106.343 m²		1365

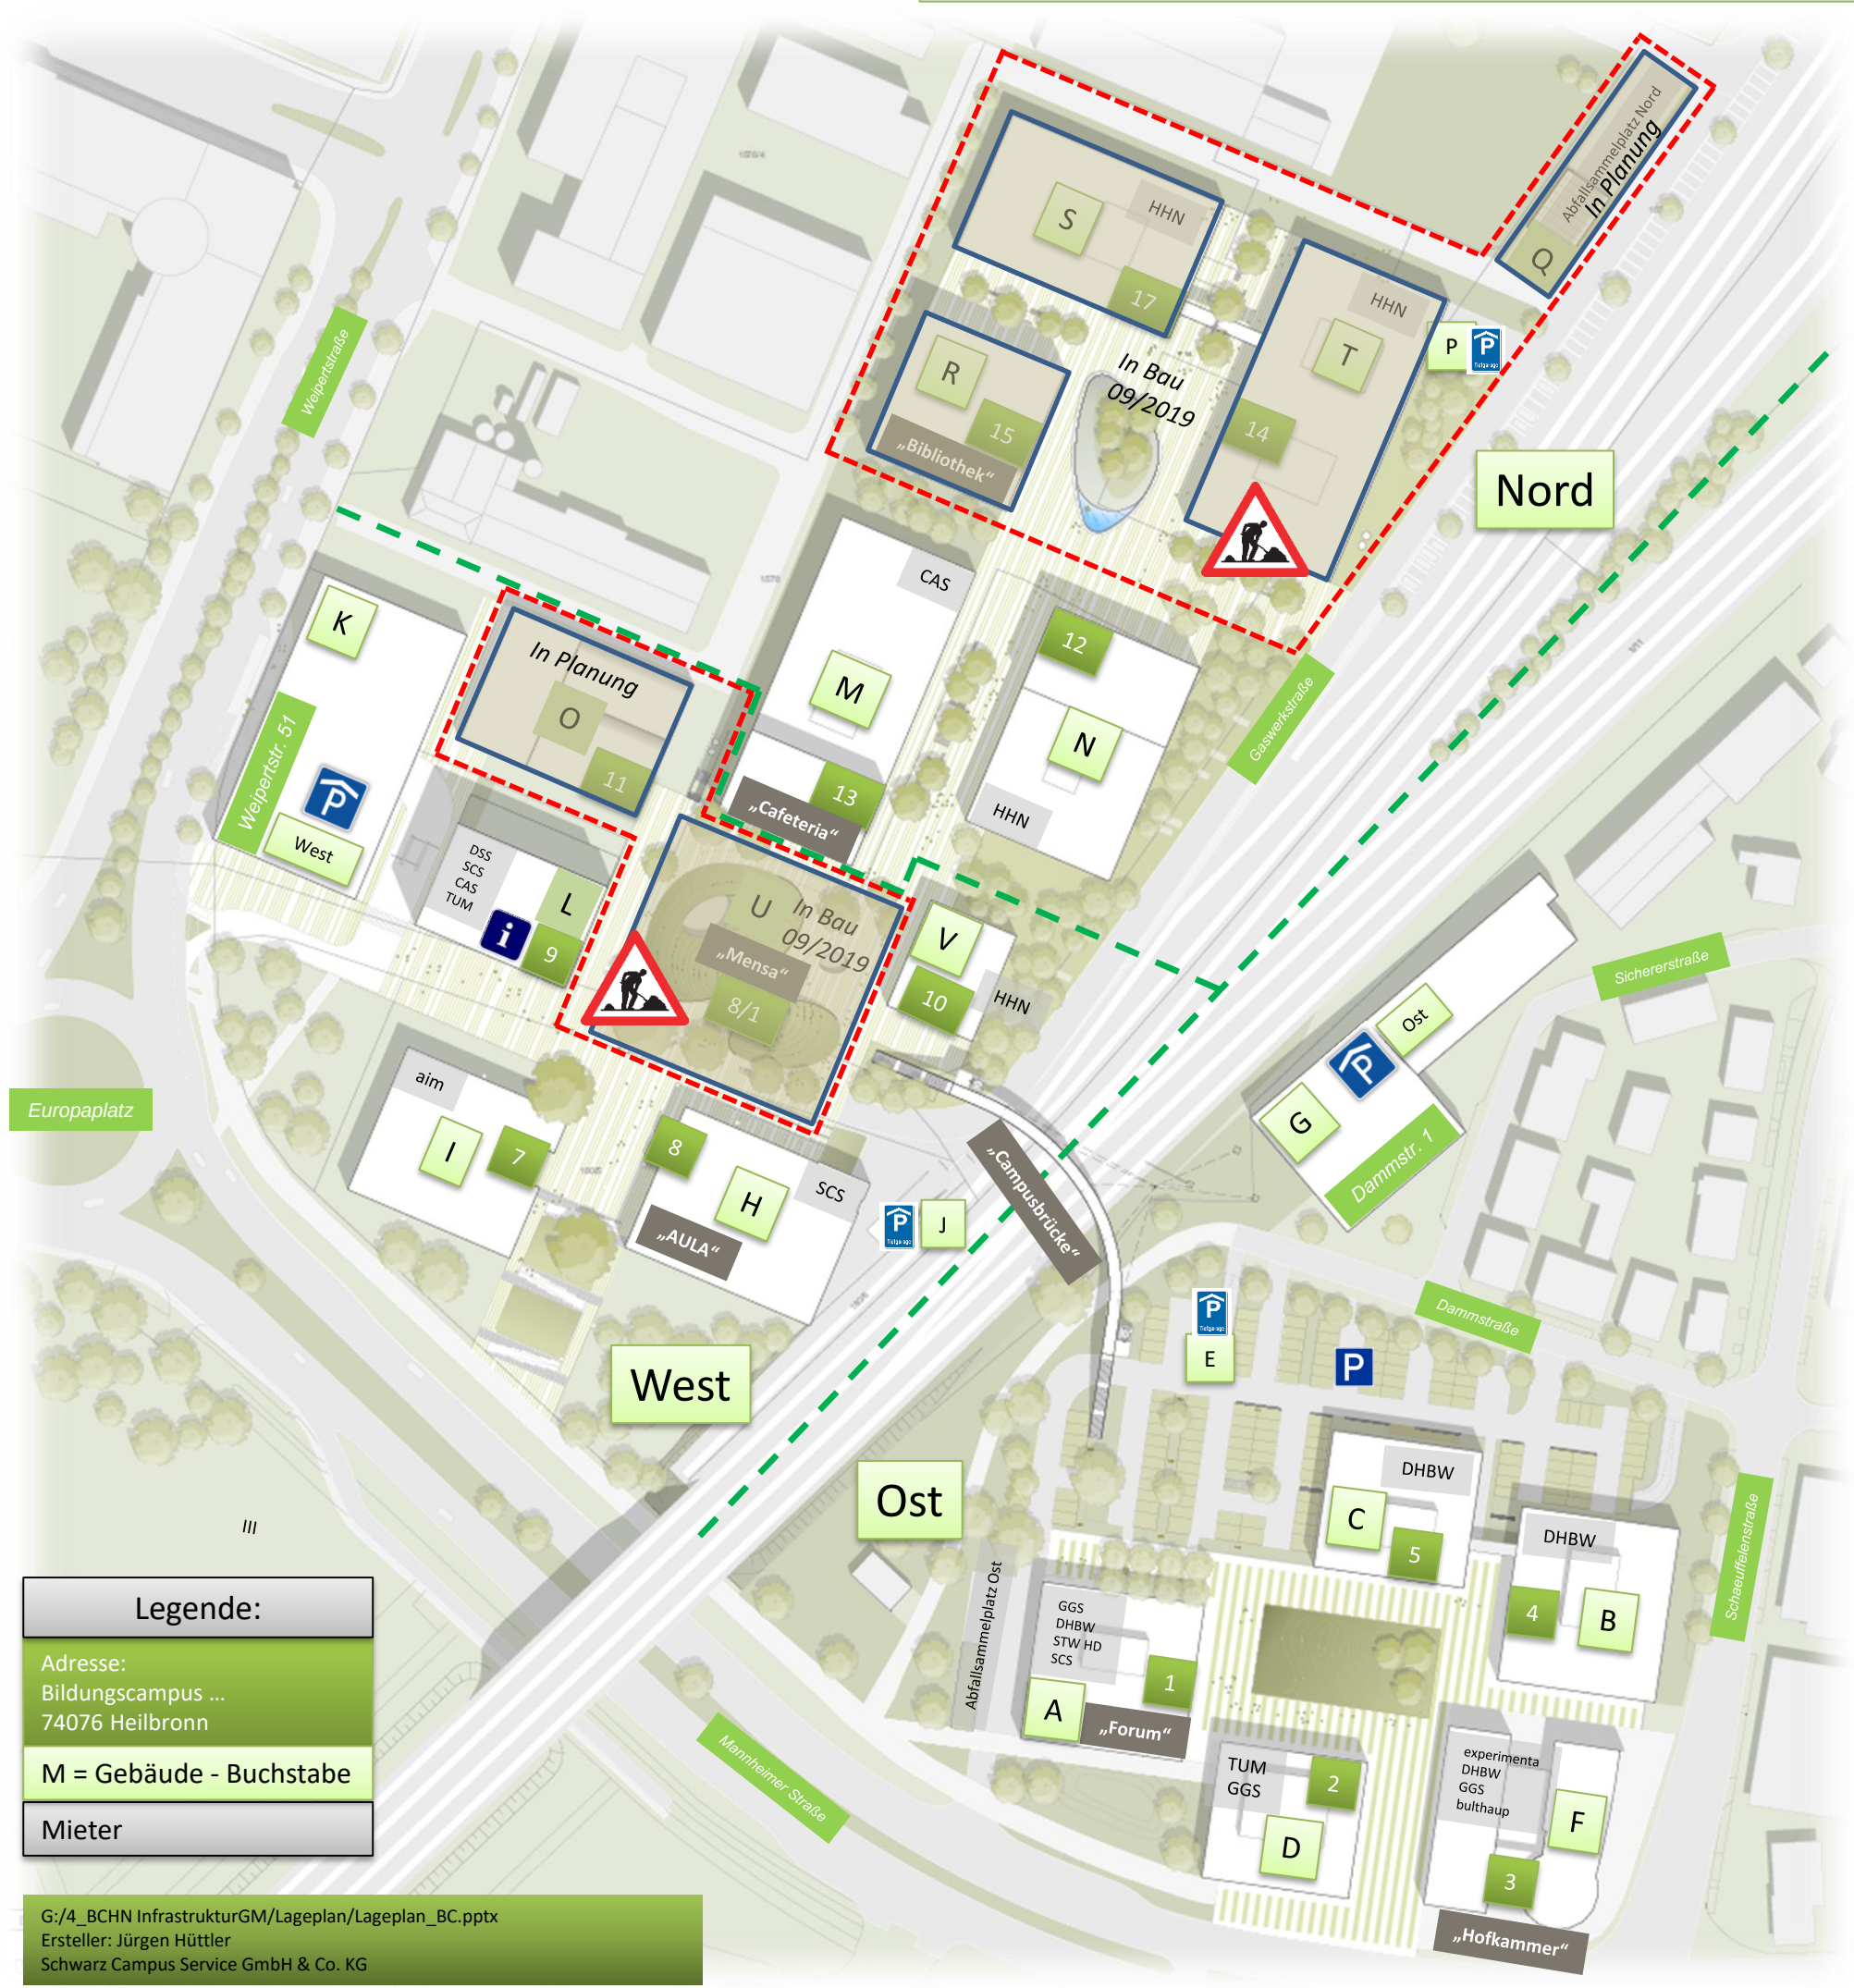

Legende:

Adresse:
Bildungscampus ...
74076 Heilbronn

M = Gebäude - Buchstabe

Mieter